PŮDORYS STŘECHY

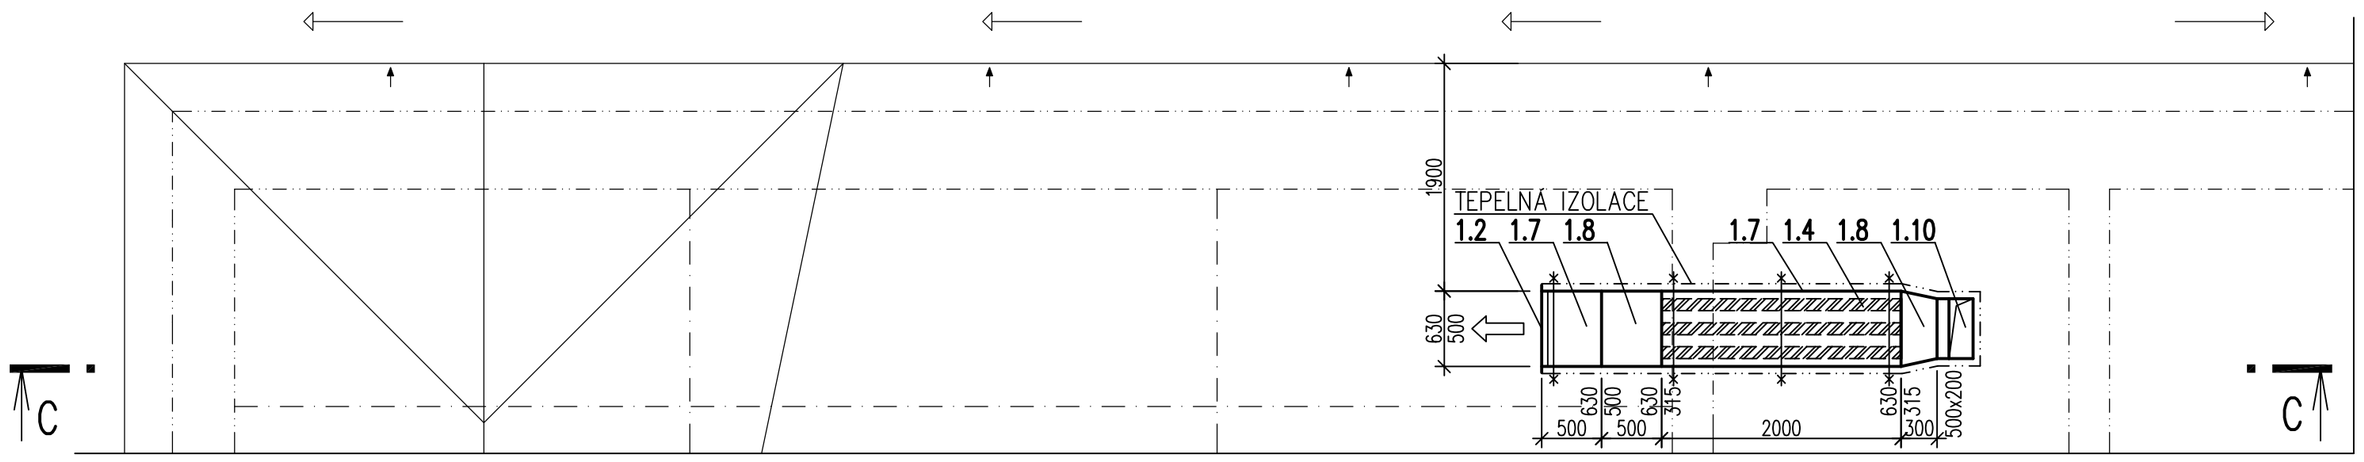

A

PŮDORYS 1.NP

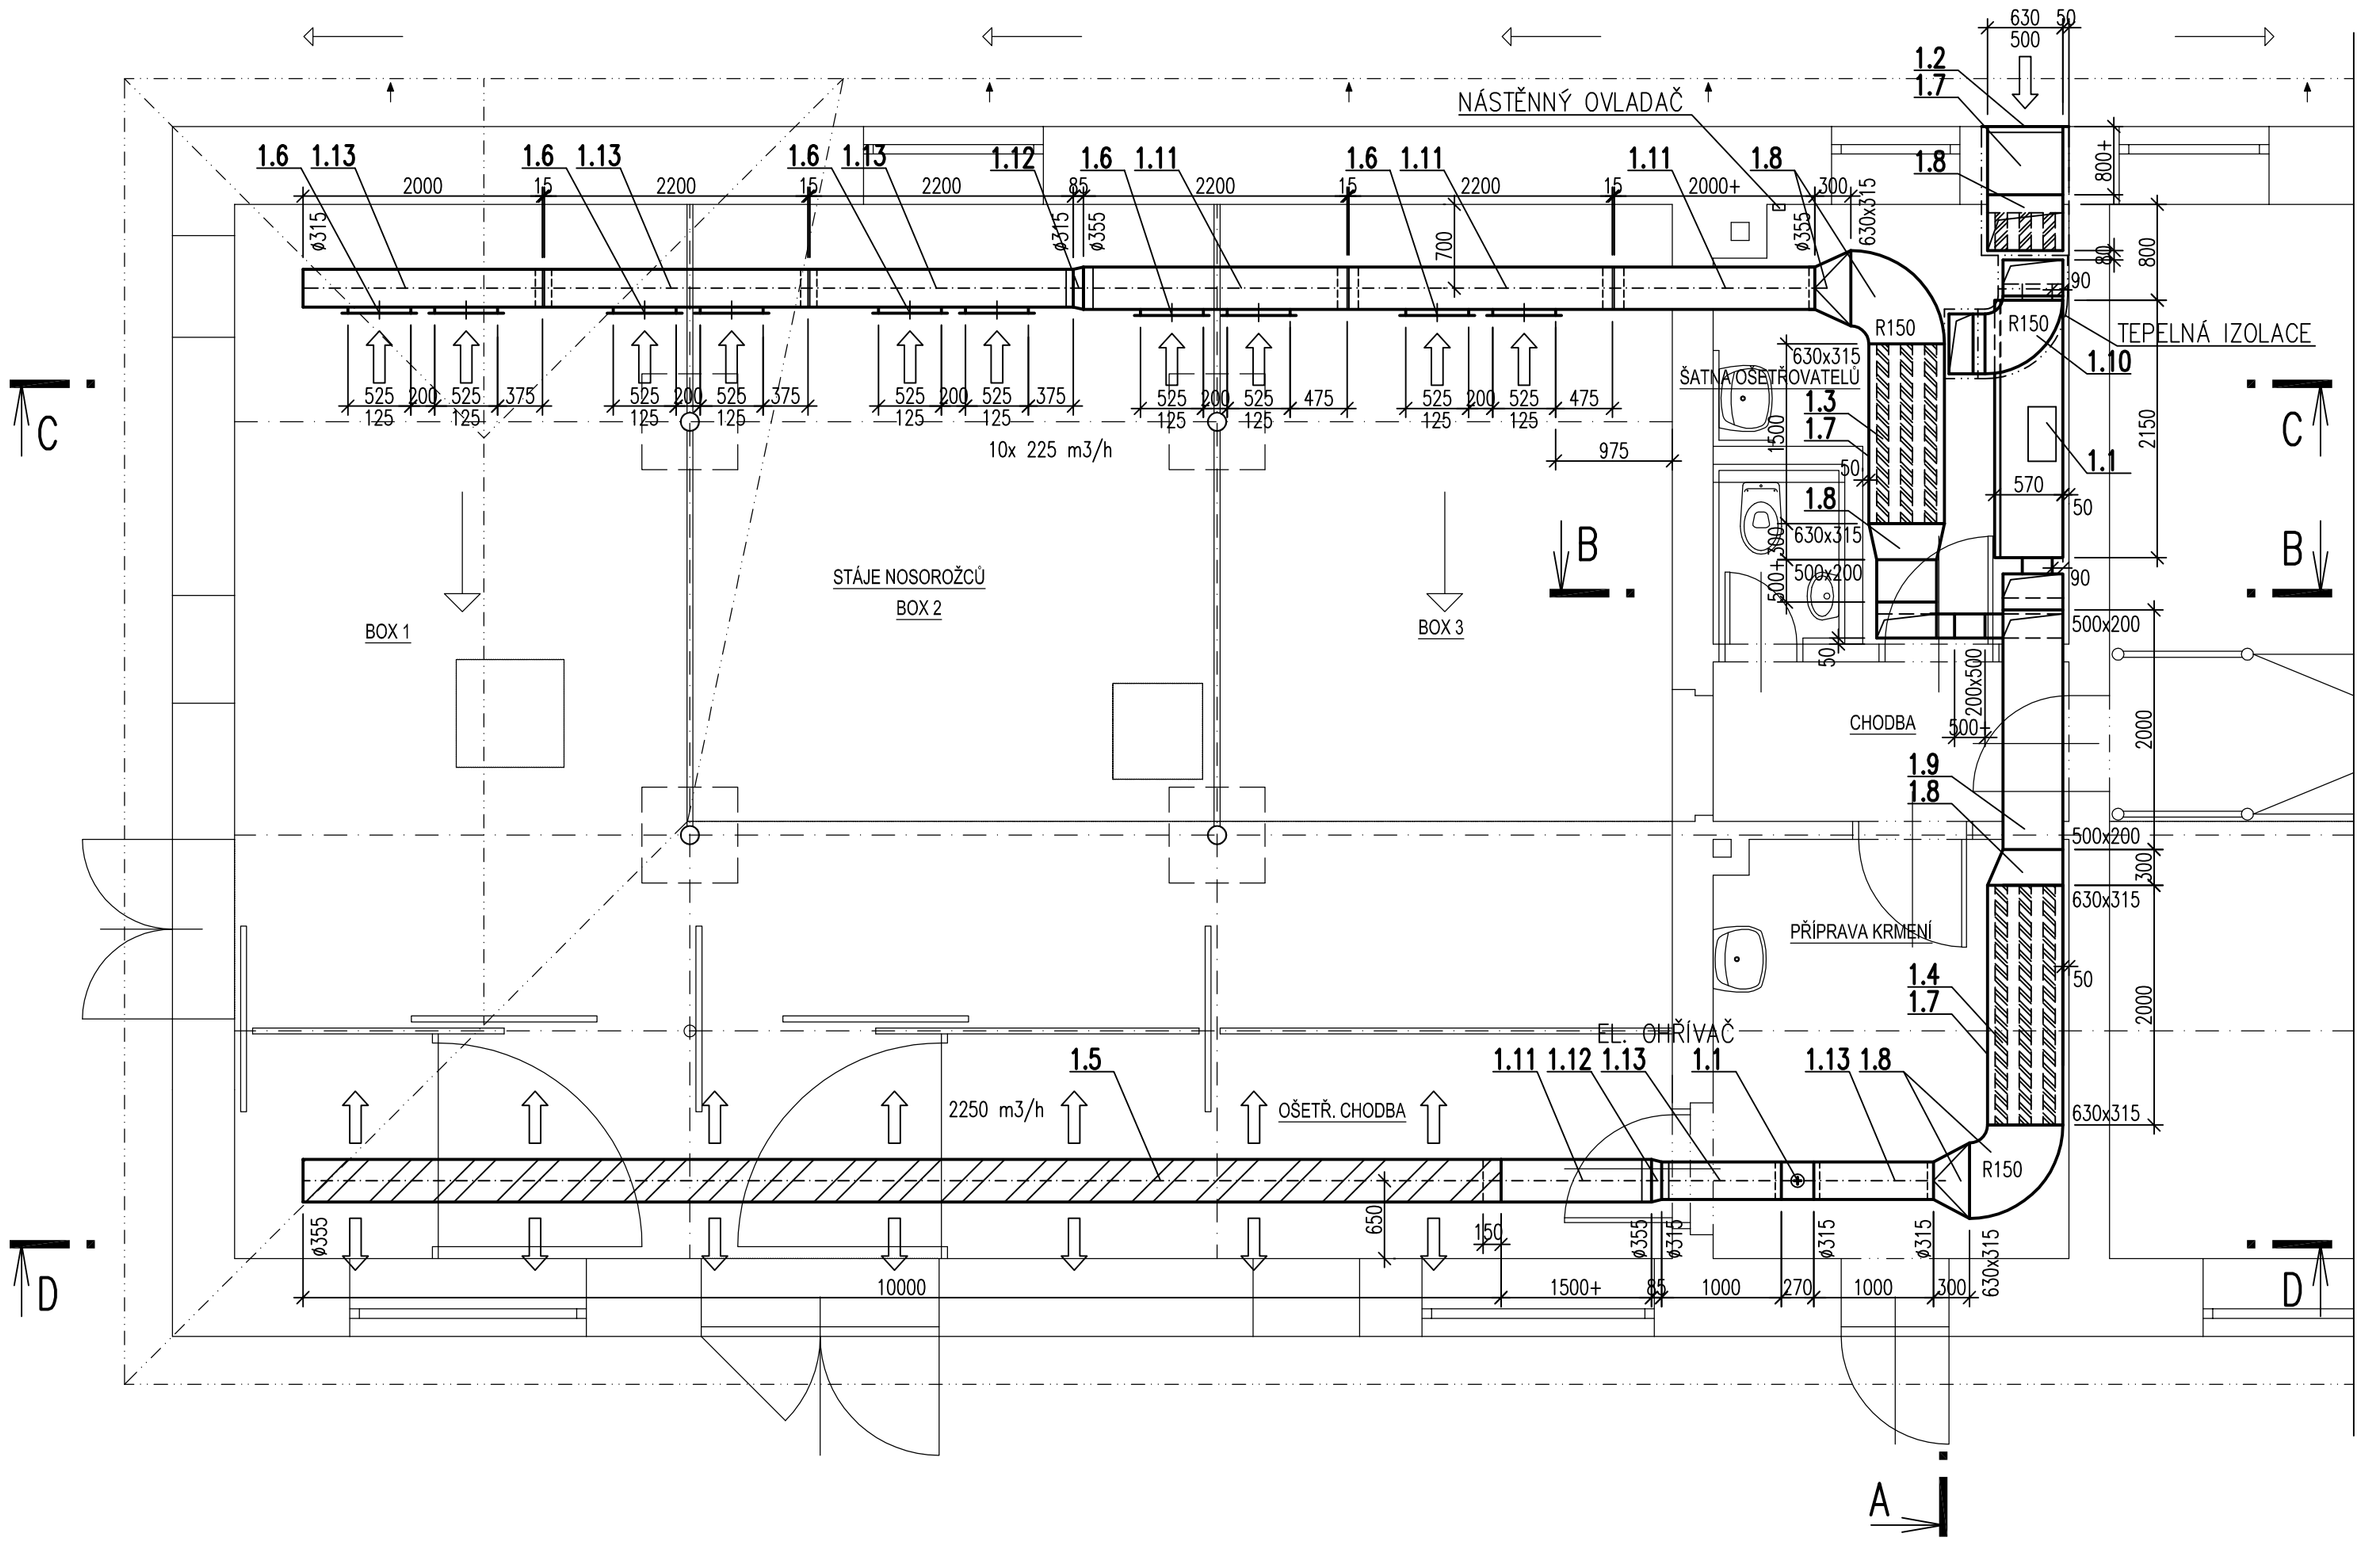

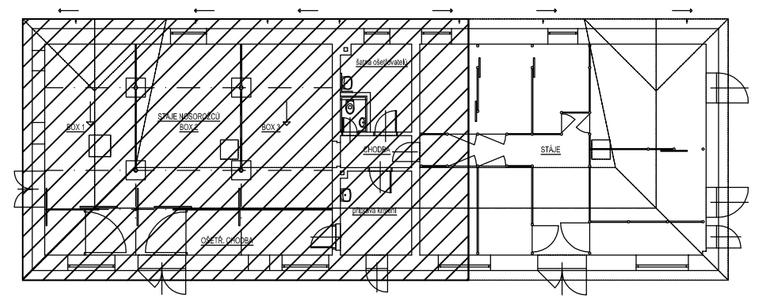

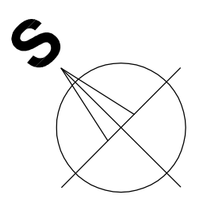

te= −15°C

Zodpovědný projektant:	Kreslil:	Kontroloval:	ING.JAROMÍR VEČERKA U Tescomy 245 760 01 Zlín-Lužkovice tel.: 605 121 044 e-mail: jaromir.vecerka@seznam.cz
ing.Jaromír Večerka	ing.Jaromír Večerka	ing.Jaromír Večerka	
Investor: ZOO a zámek Zlín– Lešná, Lukovská 112, 763 14 Zlín 12			
Parè:	Stavba: ZOO a zámek Zlín- Lešná Vzduchotechnika v ubikaci nosorožců		Datum: 8/2017 Formát: 4A4 Stupeň: DPS Zakázkové číslo: 0108–17 Digitální soubor: 0108–17–4
	D.1.4.c- Zařízení vzduchotechniky		
Výkres: PŮDORYS 1. NP A STŘECHY			Měřítko: 1: 50 Číslo výkresu: 4