




A-A

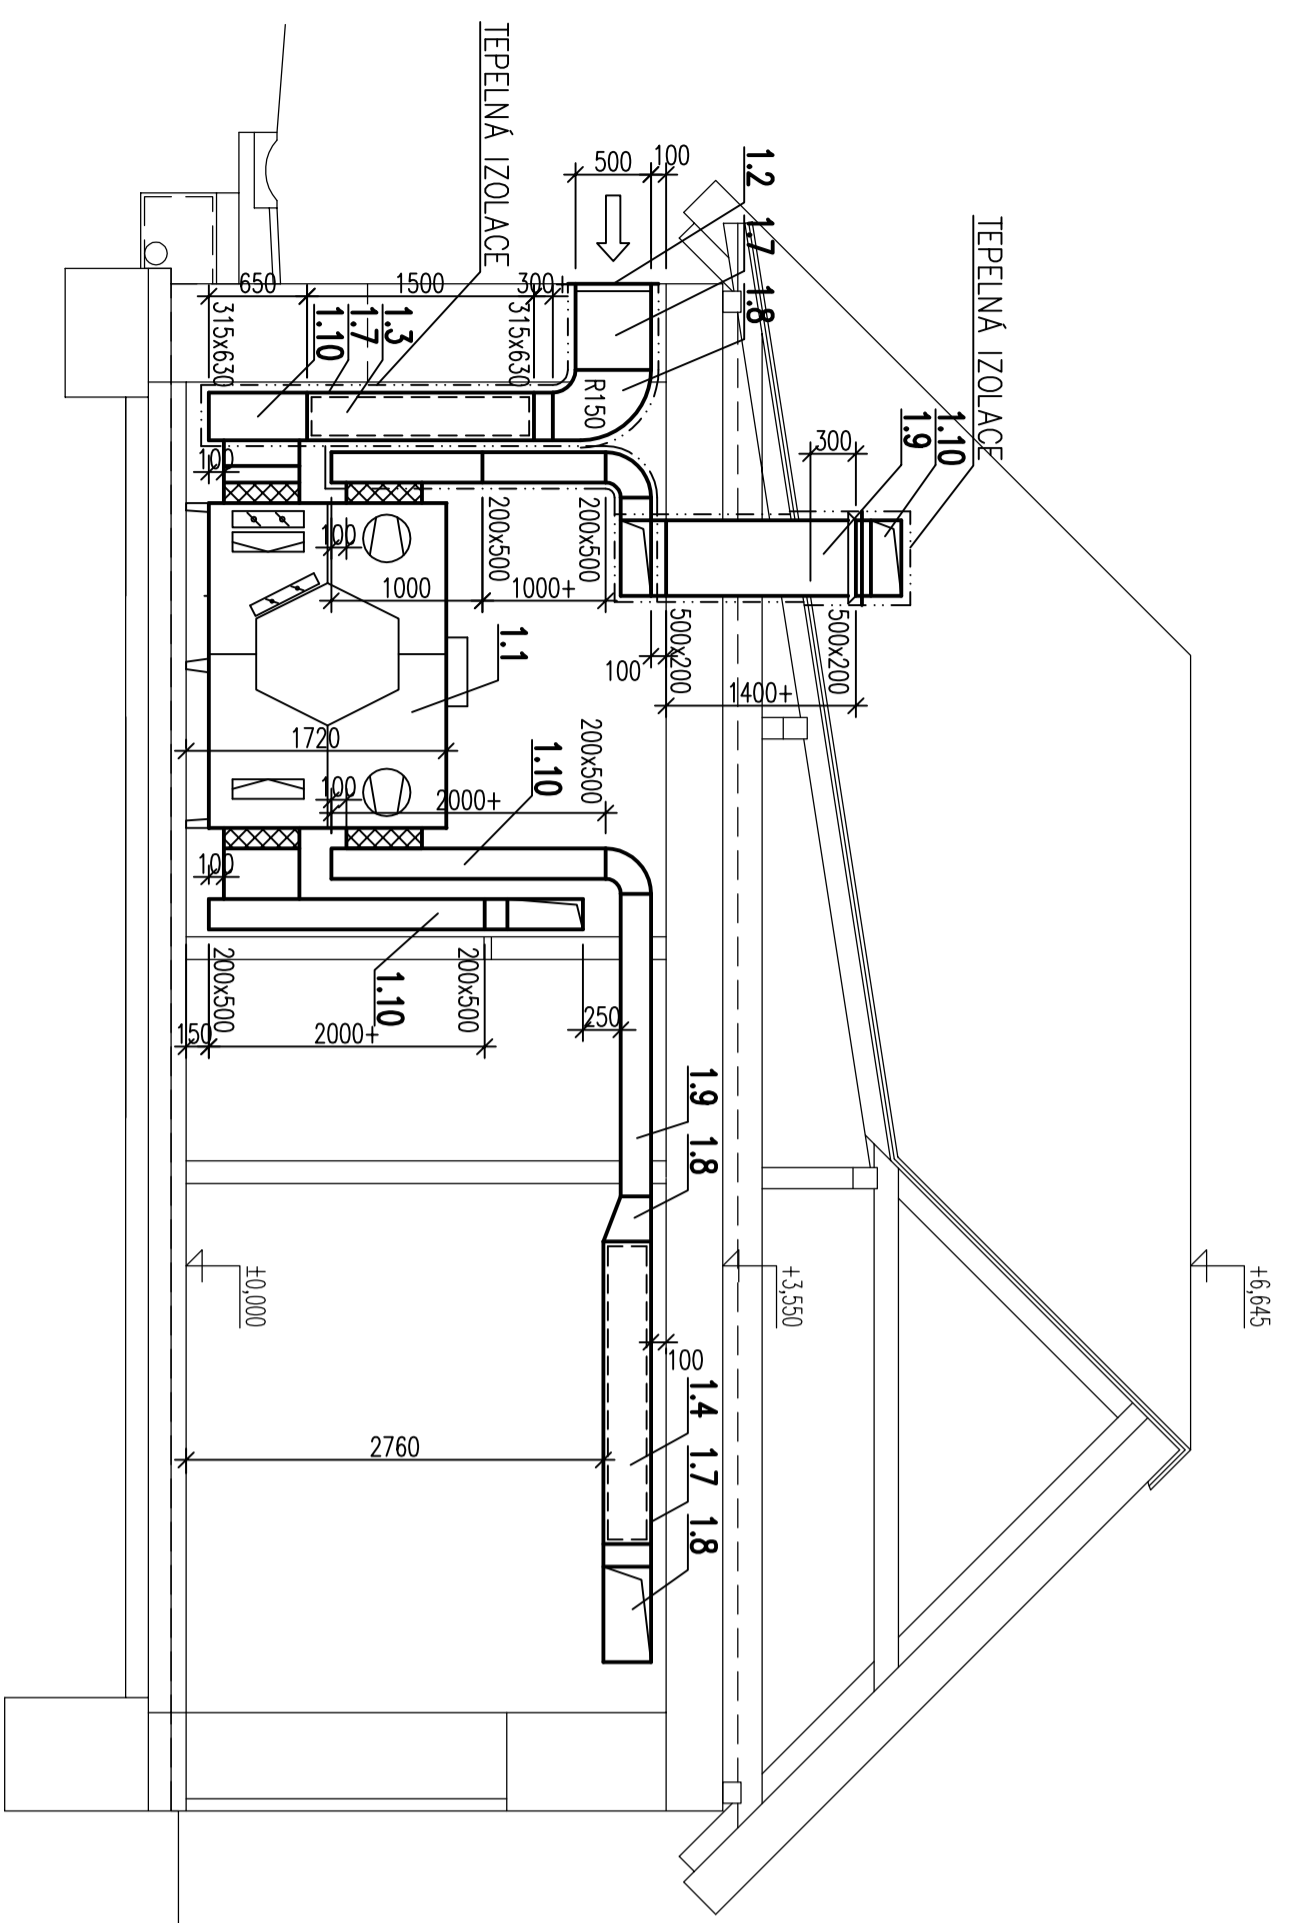


B-B

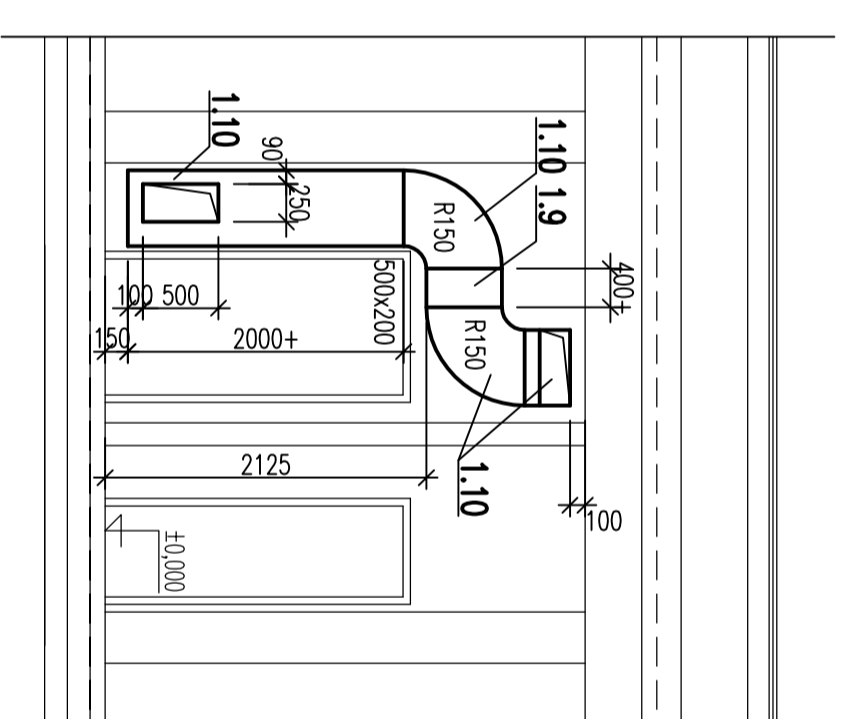

C-C

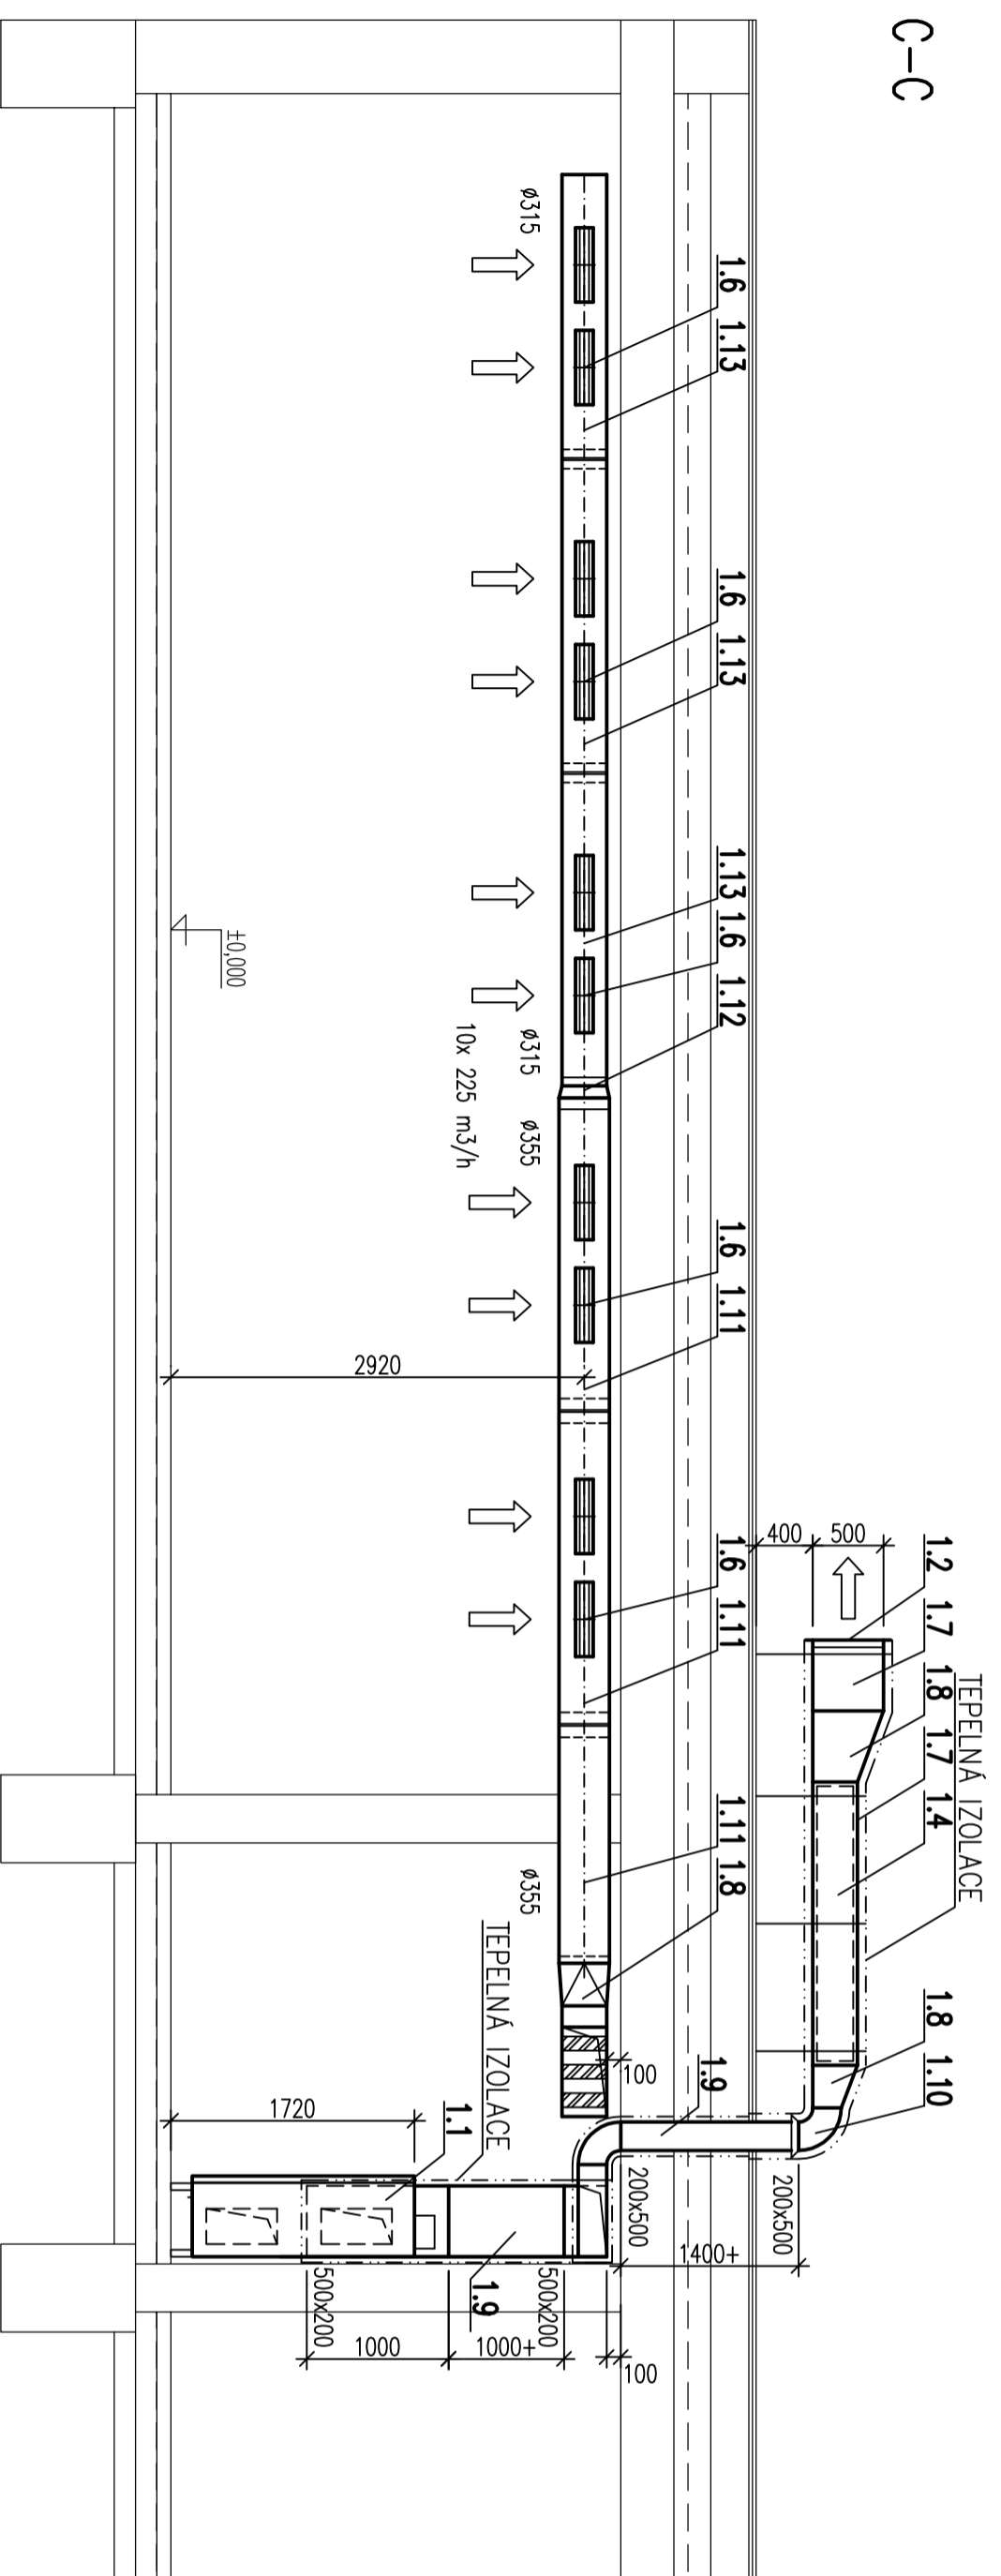

D-D

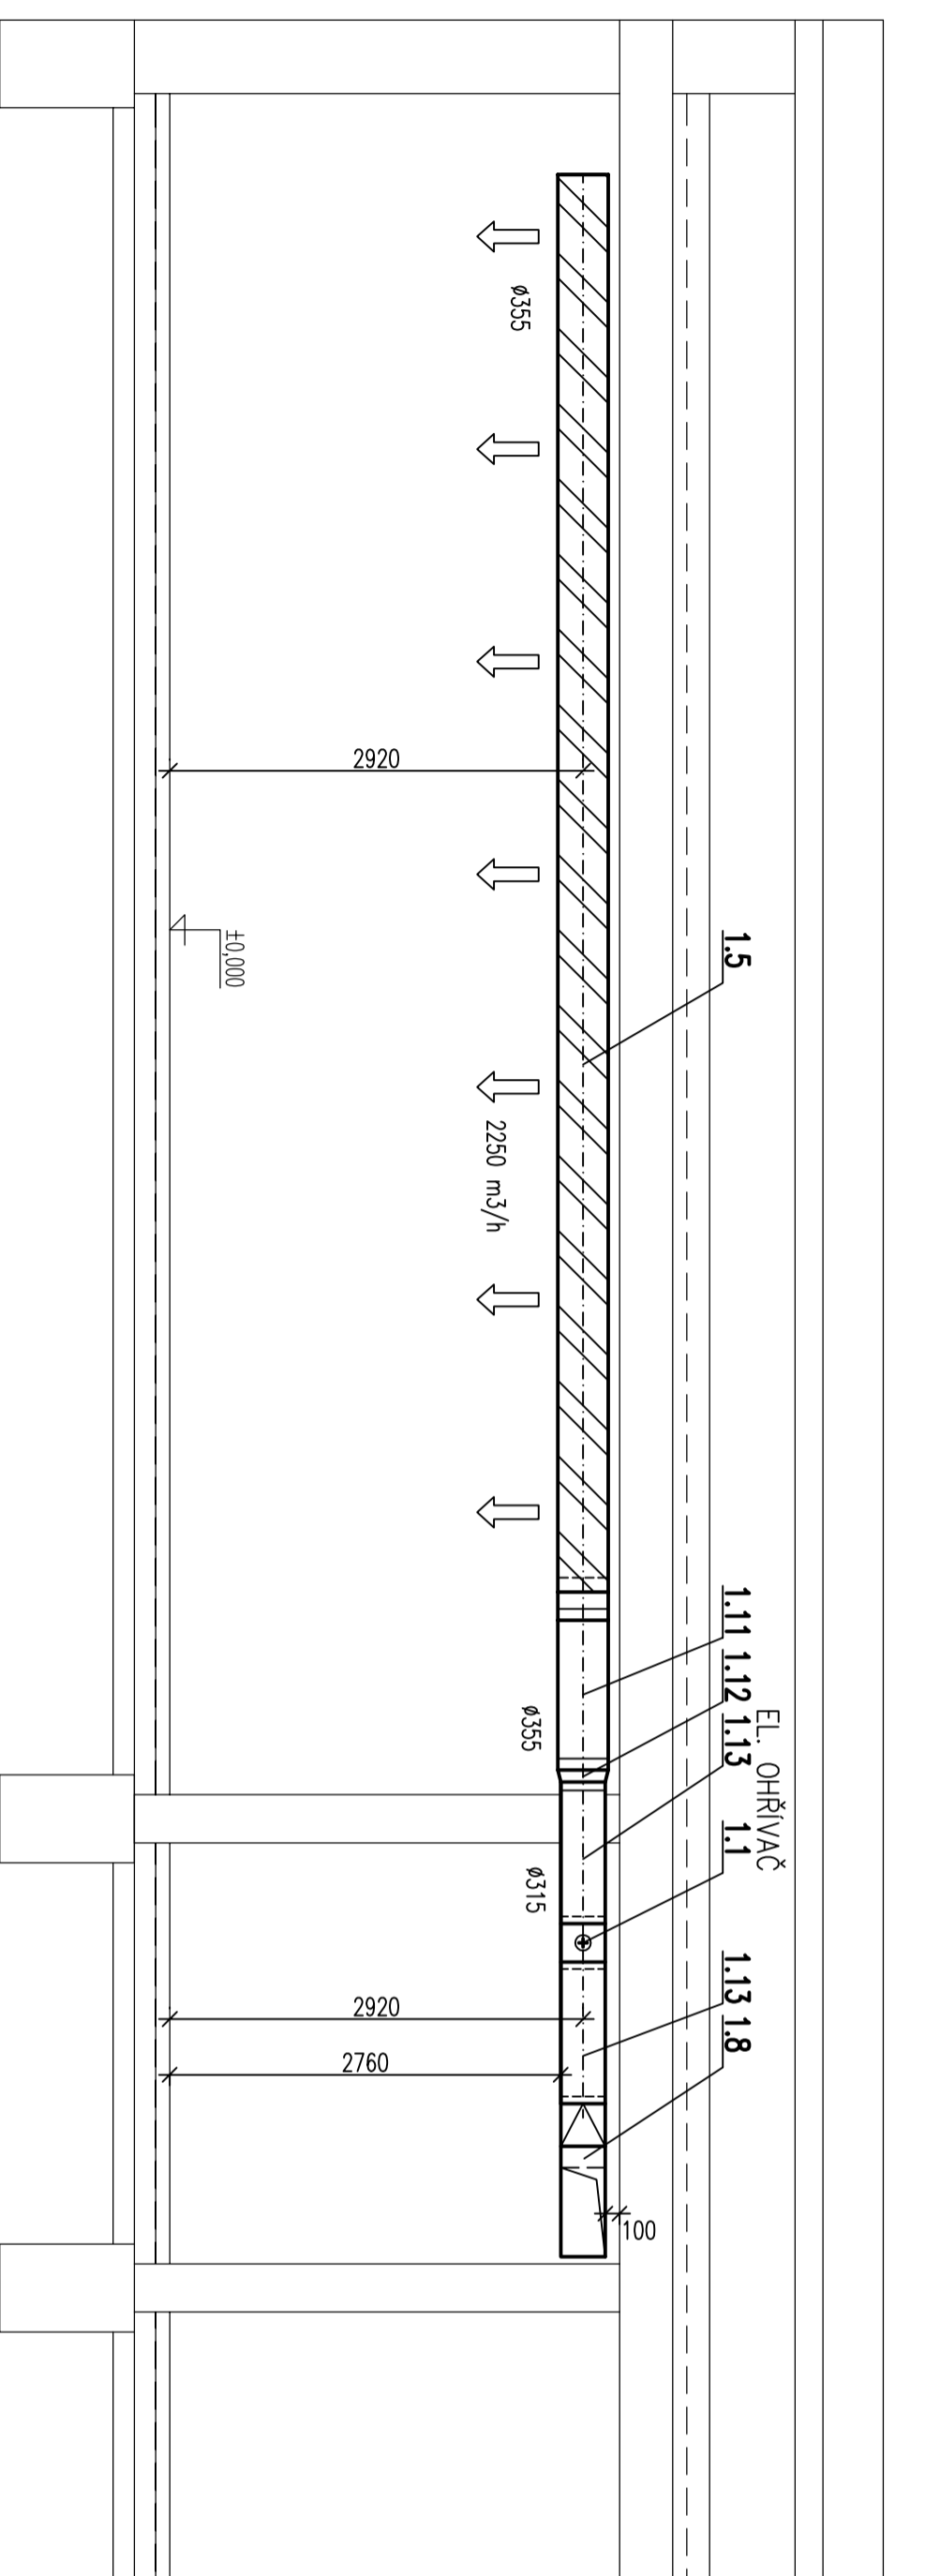

te= -15°C

Zodpovědný projektant:	ing. Jaromír Váčenka	Kreštil:	ing. Jaromír Váčenka	Kontroloval:	ing. Jaromír Váčenka
Investor:	ZOO a zámek Zlín - Lešná, Lukovská 112, 763 14 Zlín 12	Datum:	8/2017	Formát:	A4
Paré:	Slovo:	Zakázkové číslo:	0108-17	Supern:	DPS
ZOO a zámek Zlín - Lešná Vzduchotechnika v ubíkáci nosorožců			Digitální soubor:	0108-17-5	
D 1.4.c- Zřízení vzduchotechniky			Měřítko:	1:50	Číslo výřezu:
					<b>5</b>

ING. JAROMÍR VÁČENKA  
U Těscomy 245  
760 01 Zlín - Lukovice  
tel.: 605 121 044  
e-mail: jaromir.vacenk@seznam.cz