NOVÁ ŠTĚTOVNICOVÁ STĚNA

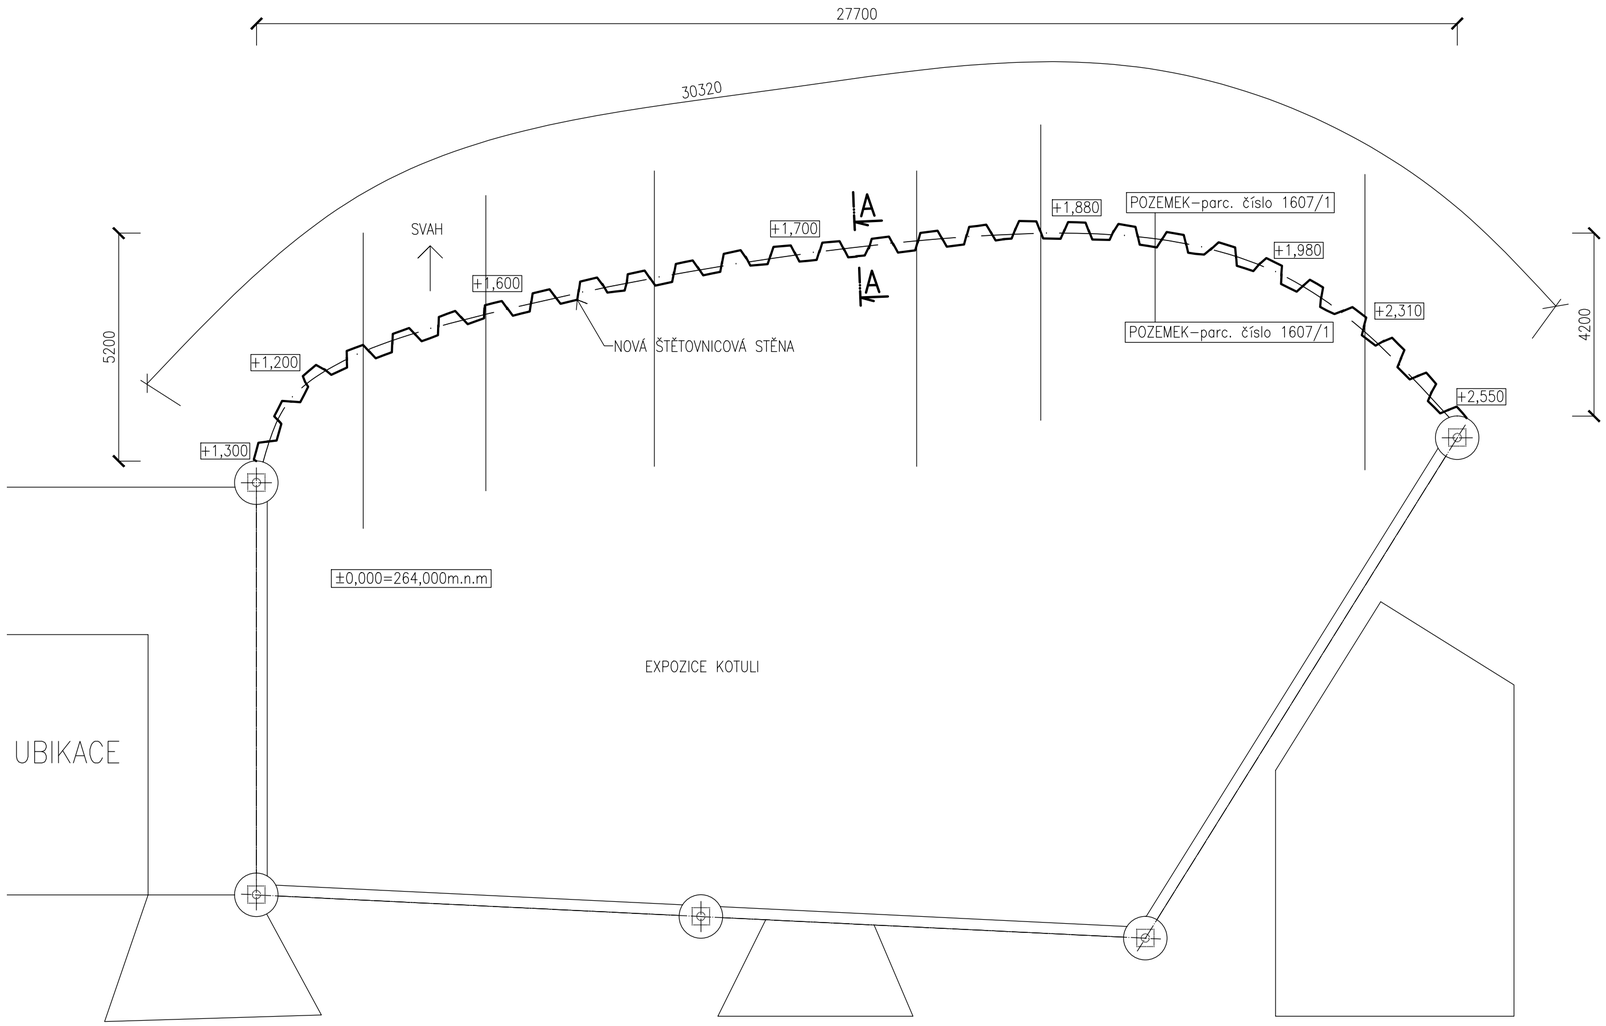

UBIKACE

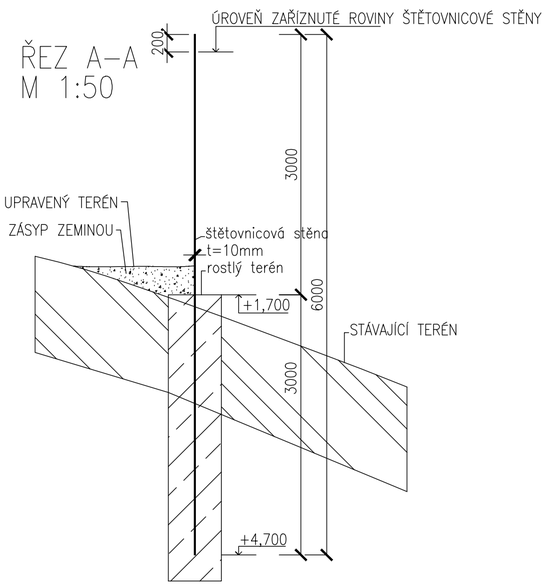

POZNÁMKY:

DÉLKA ŠTĚTOVNICOVÉ STĚNY=30,320m

LEGENDA MATERIÁLŮ:

- BETONOVÝ ZÁKLAD ŠTĚT. STĚNY
- ZÁSYP
- PŮVODNÍ ROSTLÝ TERÉN

±0,000 = 264,000 m B.p.v. m n.m.

Vypracoval	Kontroloval	HIP
Daniel Horáček	Ing. Zdeněk Havel	Ing. Zdeněk Havel

HAVELENGINEERING
ING. ZDENĚK HAVEL ČKAIT: 1301062
Prostřední 3449 +420 602 786 297
760 01 Zlín hevel@havelengineering.com

Stavebník:	ZOO A ZÁMEK ZÍN- LEŠNÁ
Místo stavby:	ZLÍN
Název stavby:	**SANACE POZEMKU P.Č.1607/1 ZOO A ZÁMEK ZLÍN LEŠNÁ**
Stavební objekt:	STAVEBNĚ - KONSTRUKČNÍ ČÁST
Obsah:	ŠTĚTOVNICOVÁ STĚNA

Formát:	A2
Datum:	06/2017
Účel dokumentace:	DPS+DZS
Měřítko: 1:100	Číslo objektu: S0 01
	Číslo výkresu: **D2.01**

Tato dokumentace je majetkem zhotovitele. Nesmí být použita a kopírována třetí osobou, jí předána či jinak s ní nakládáno bez písemného souhlasu zhotovitele.