SO 02 - KIOSKOVÁ TRAFOSTANICE

SO 03 - AREÁLOVÉ ROZVODY NN

SO 01 - PŘÍPOJKA VN 22 kV
3 x 22-AXEKVCEY 1 x 120 mm², CHRÁNIČKA DN 200, dl. 643,00 m

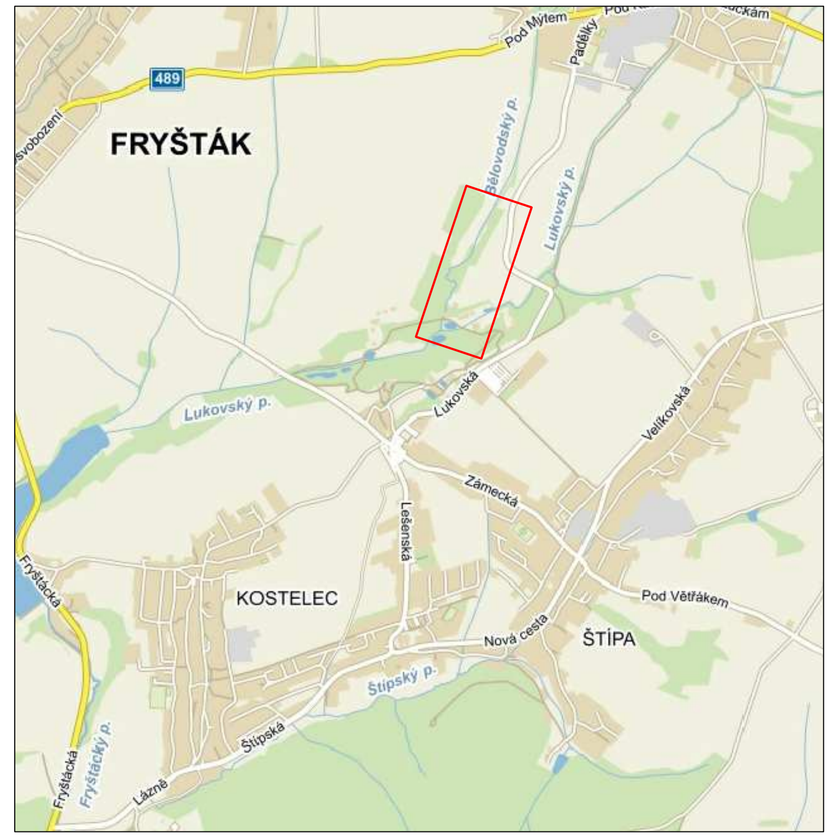

LEGENDA NAVRŽENÝCH SÍTÍ :

- SO 01 - PŘÍPOJKA VN 22 kV
- SO 02 - KIOSKOVÁ TRAFOSTANICE
- SO 03 - AREÁLOVÉ ROZVODY NN
- PRACOVNÍ PRUH

LEGENDA STÁVAJÍCÍCH INŽENÝRSKÝCH SÍTÍ :

- KANALIZACE
- VODOVOD
- KABELY NN
- SDĚLOVACÍ VEDENÍ
- SILOVÉ VEDENÍ VN NADZEMNÍ
- HRANICE POZEMKU KN
- HRANICE KATASTRÁLNÍHO ÚZEMÍ

REVIZE:	DATUM:	VYPRACOVAL:	POPIS ZMĚNY:
01			
02			
03			

VÝŠKOVÝ SYSTÉM: BPv

KOD DOKUMENTU: AA-X87-4-2-C2.dwg

OTISK AUTORIZAČNÍHO RAZÍTKA:		ČÍSLO PARE:
ODPOVĚDNÝ PROJEKTANT STAVBY:	ING. MILAN PÍŠTĚK	
ZPRACOVATEL DOKUMENTACE:	PETRA KOUTNÁ	
KONTROLOVAL:	ING. JAROSLAV TESAŘ	
INVESTOR: ZOO A ZÁMEK ZLÍN-LEŠNÁ, LUKOVSKÁ 112, ZLÍN 12		
MÍSTO STAVBY: K.Ú. LUKOV U ZLÍNA, ŠTÍPA		
stavba : PD - TRAFOSTANICE A PŘELOŽKA VN V ÚZEMÍ KARIBUNI		
oddíl : C - SITUACE		
obsah : CELKOVÝ SITUAČNÍ VÝKRES		

arekop
Ševcovská 2483, 76001 Zlín
tel.577 011 045-047, arekop@arekop.cz

DATUM	ČERVEN 2017
FORMÁT	8 x A4
STUPEŇ	DPS
ZAKÁZK. Č.	AA-X87-4
měřítko : 1:1000	číslo výkresu : C2